


Разметка футбольного поля (составлено на основании Правил игры IFAB 2018 / 19 )

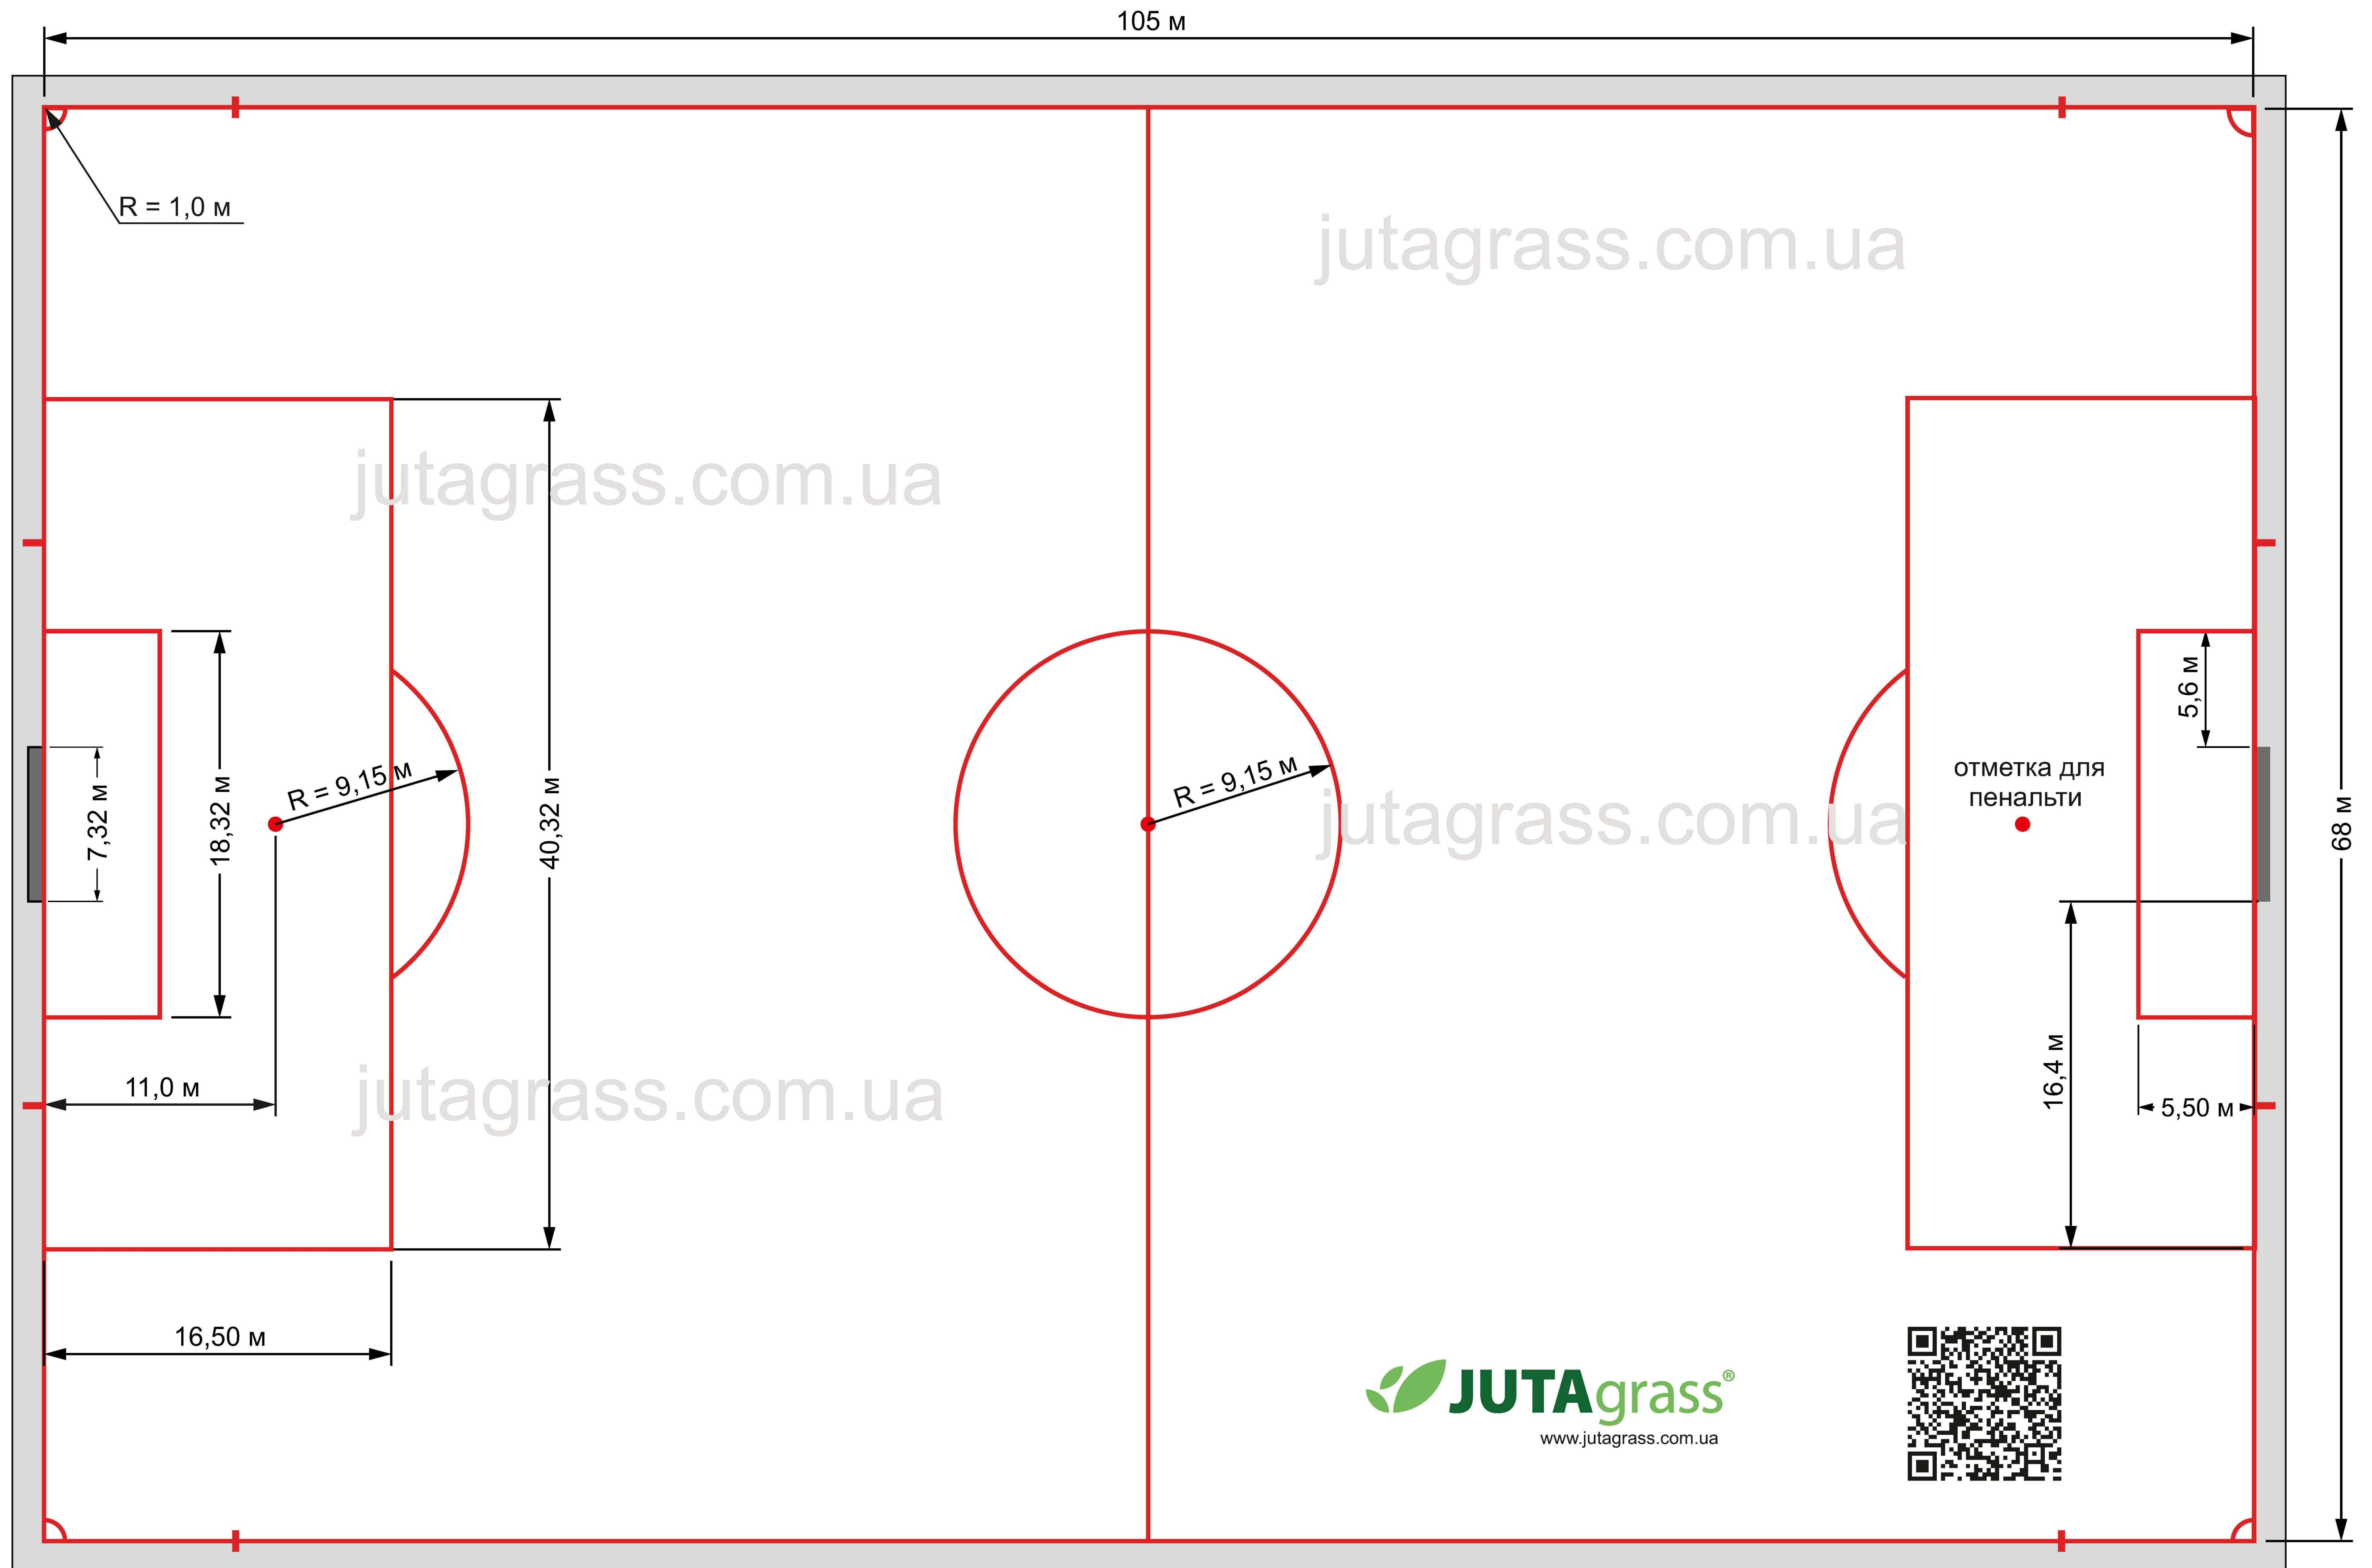

Рекомендуемые FIFA размеры футбольного поля: длина 105 м, ширина 68 м. Ширина линий разметки: стандарт 10 см (но не более 12 см). При проектировании необходимо обязательно предусмотреть пространство за пределами игрового поля (забеги или ауты): min 1.5 м по всему периметру из того материала, что и футбольное поле.