


Разметка теннисного корта

(составлено на основании Правил Игры ITF 2019)

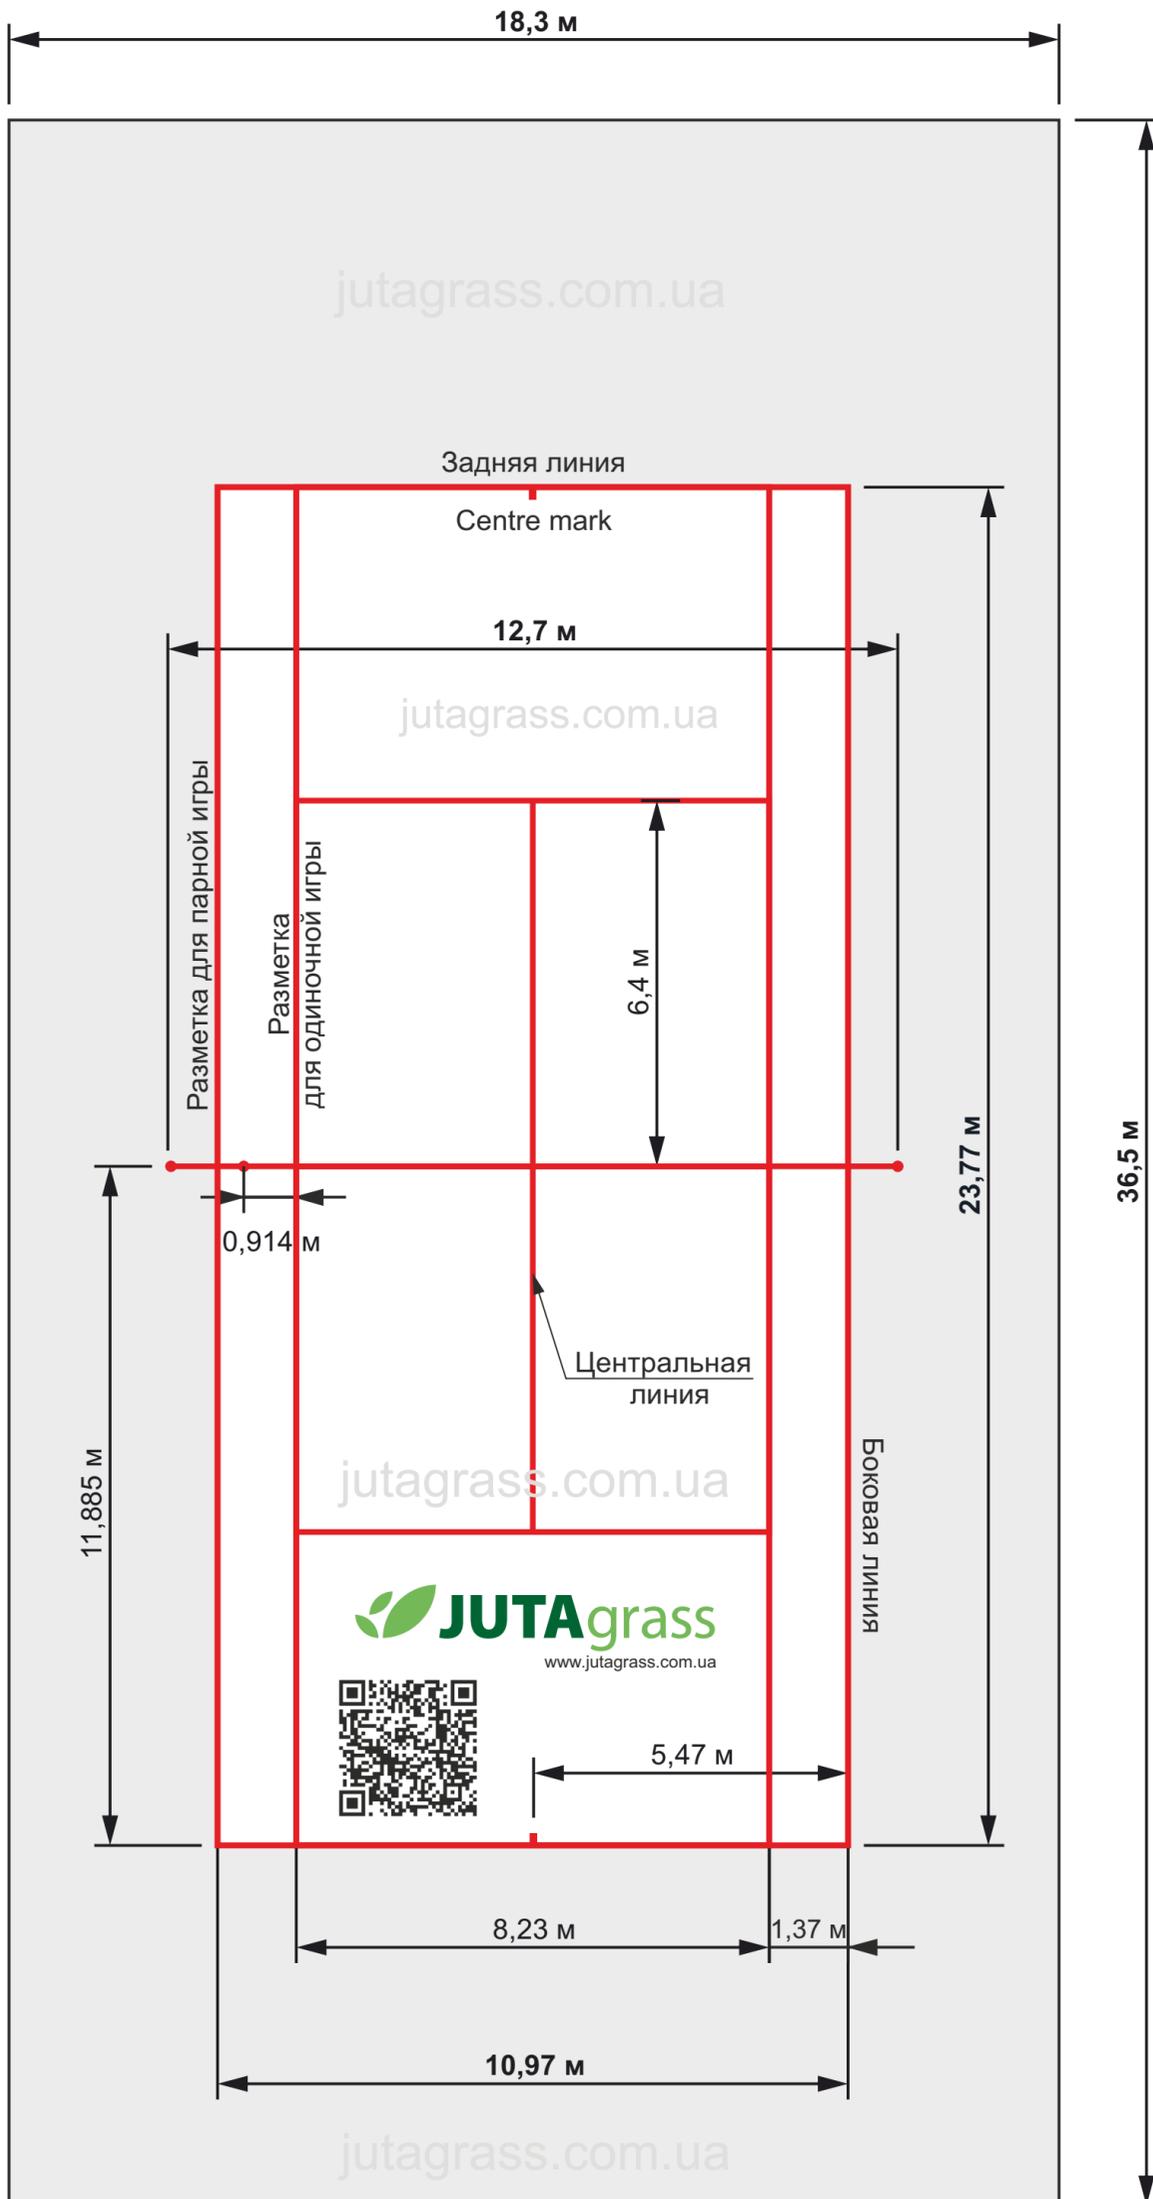

TENNIS

Площадка для игры в теннис должна быть прямоугольной формы.

Длина: 23,77 м (78 футов).

Ширина для одиночных матчей: 8,23 м (27 футов).

Ширина корта для парных матчей: 10,97 м (36 футов).

Середина площадки делится сплошной сеткой, подвешенной на веревке или металлическом тросе.

Высота сетки у стоек: 1,07 м.

Высота сетки в центре корта: 0,914 м (3 фута).

Линии, ограничивающие корт по длине, называются **задними**, а по ширине – **боковыми**.

Для одиночной игры, параллельно боковым линиям, по обе стороны от сетки проводятся две линии, которые называются **линиями подачи**.

Пространство с каждой стороны сетки между линией подачи и боковыми линиями делится средней линией подачи на две равные части, называемые **полями подачи**.

Средняя линия подачи проводится параллельно боковым линиям и посередине между ними.

Каждая задняя линия делится на две равные части меткой **Centre mark** длиной 10 см, которая проводится внутри корта параллельно боковым линиям для одиночной игры.

Ширина средней линии подачи и средней метки – 5 см.

Ширина всех других линий – от 2,5 до 5 см, за исключением задней, ширина которой не должна превышать 10 см.

Все измерения производятся от внешней стороны линий. Все линии должны быть одного цвета, четко контрастирующего с цветом покрытия корта.

Важно! Необходимо предусмотреть дополнительное пространство за границами разметки теннисного корта для перемещения игроков.